

План этажа (части этажа)

3 этаж

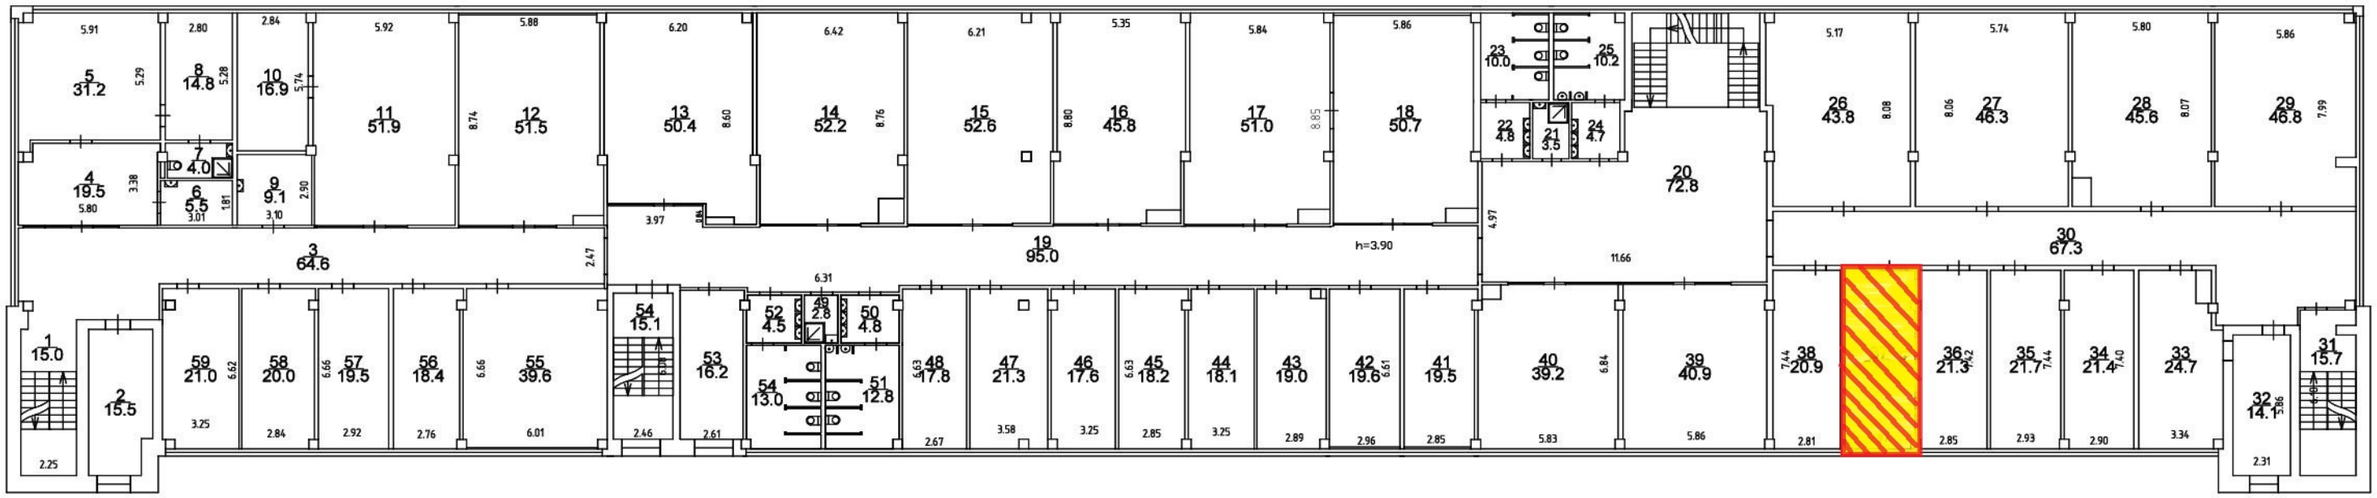


Условные обозначения:

Масштаб *1:200*

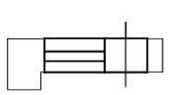

Стена с окном и дверью

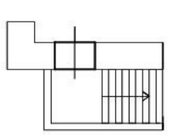

Лестница

Контур границы геометрической фигуры существующего помещения

Перегородка