

План этажа (части этажа)

2 этаж

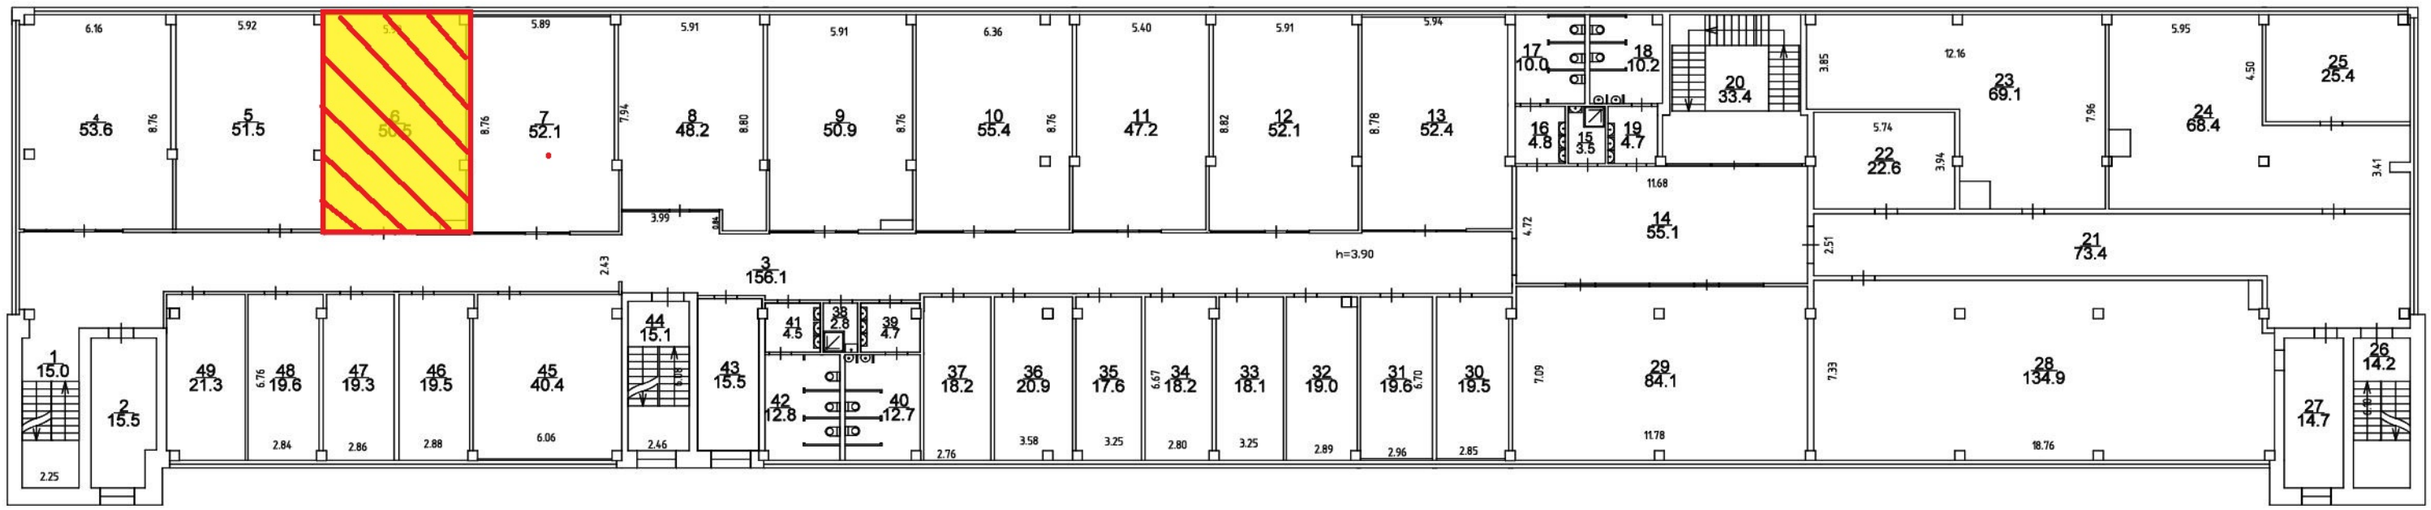


Масштаб 1:200

Условные обозначения:

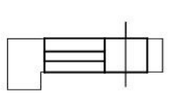

Стена с окном и дверью

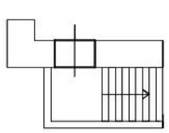

Лестница

Контур границы геометрической фигуры существующего помещения

Перегородка