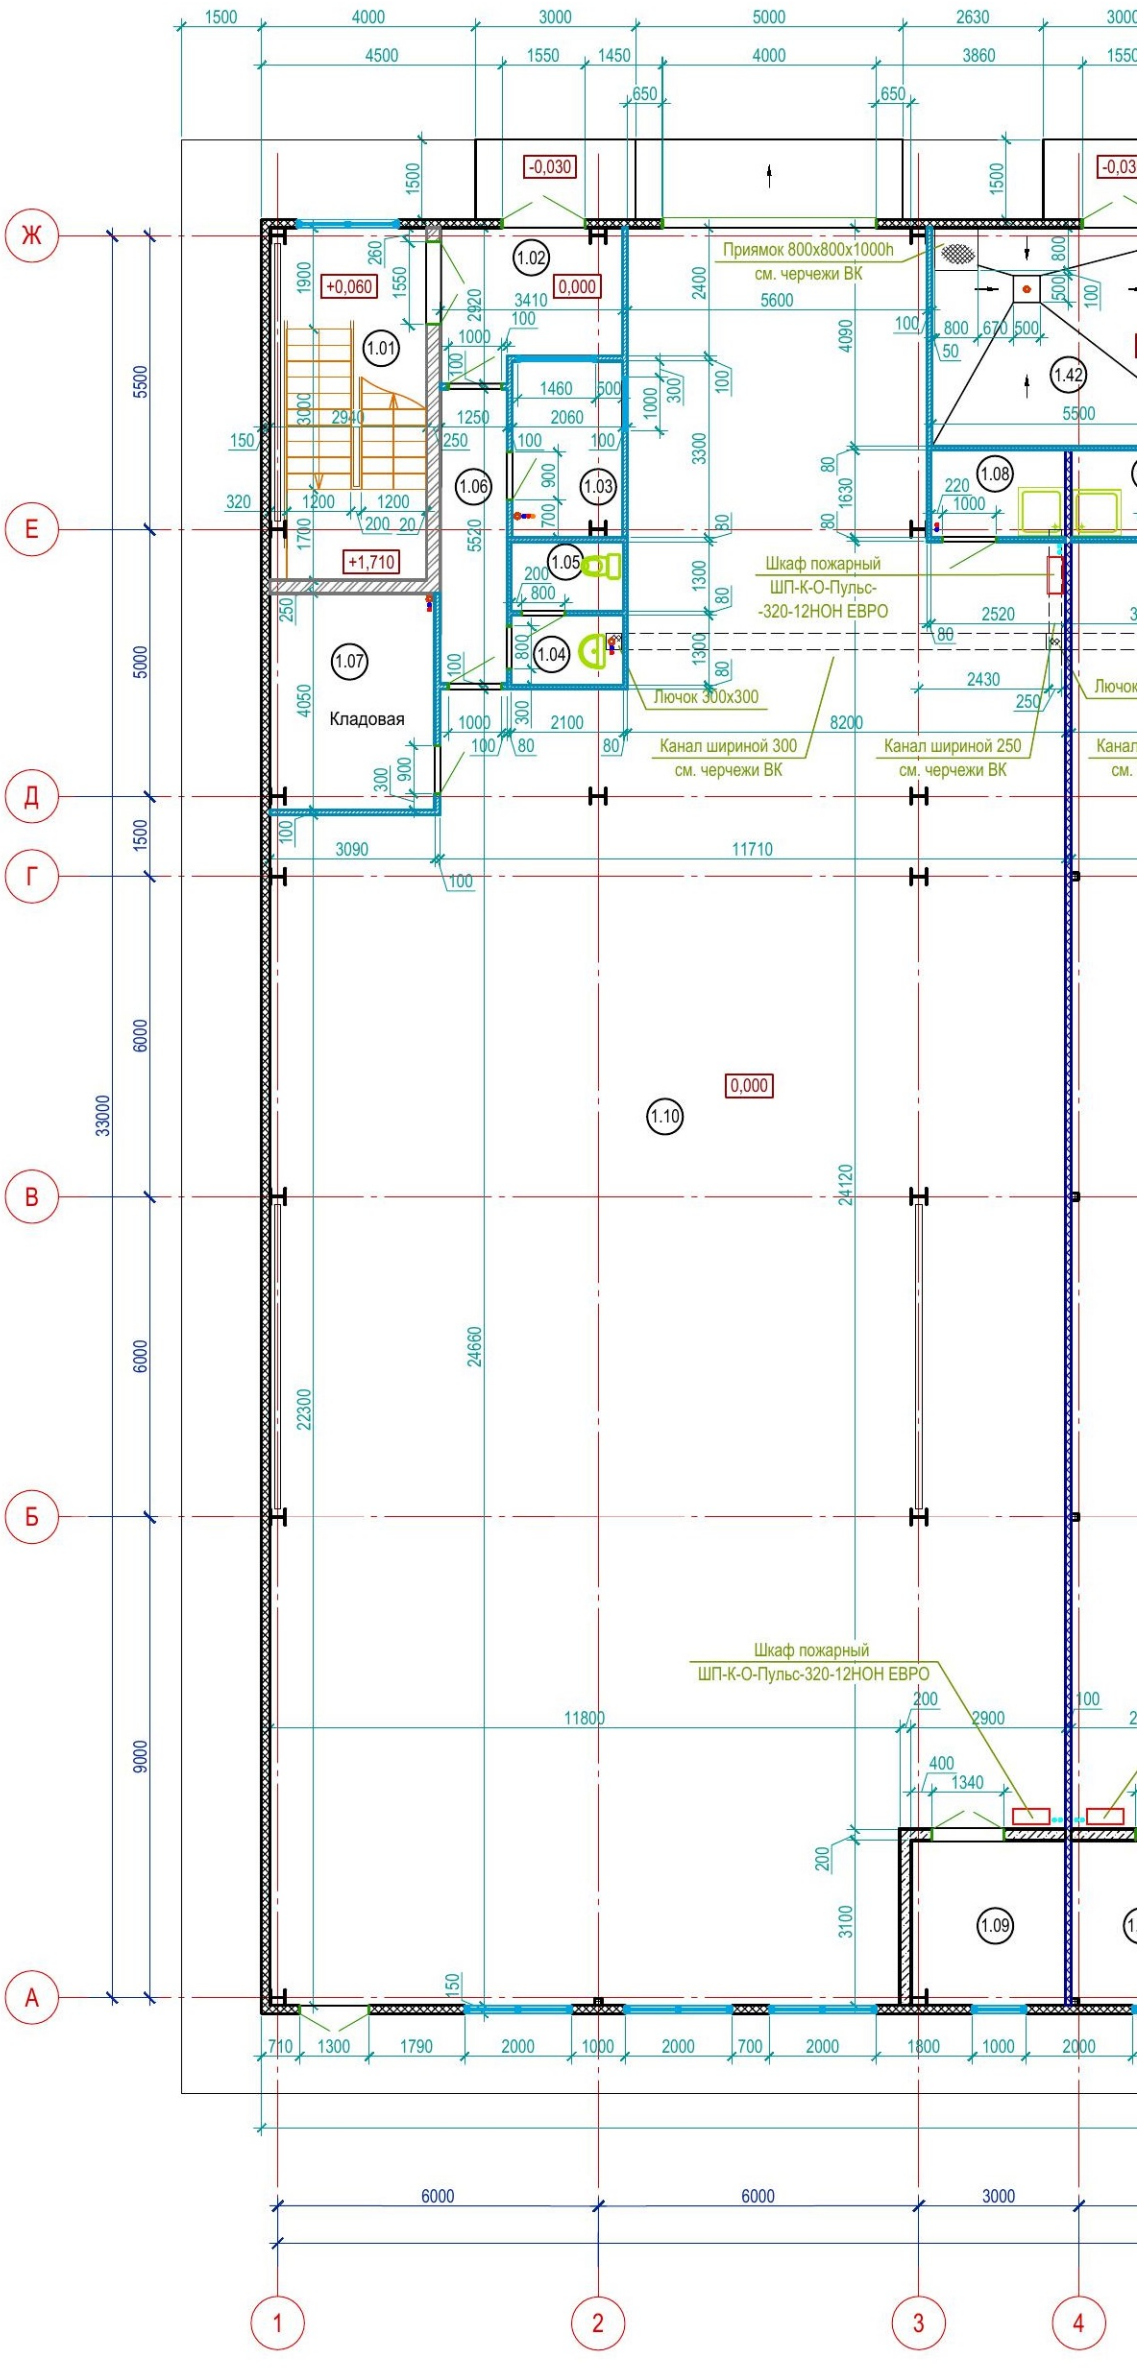
Цех №1


Ж
Е
Д
Г
В
Б
А
1
2
3
4
1.01
1.02
1.03
1.04
1.05
1.06
1.07
1.08
1.09
1.10
1.42
Кладовая
+0,060
0,000
-0,030
+1,710
Приямок 800х800х1000h
см. черчежи ВК
Шкаф пожарный
ШП-К-О-Пульс-
-320-12НОН ЕВРО
Лючок 300х300
Канал шириной 300
см. черчежи ВК
Канал шириной 250
см. черчежи ВК
Шкаф пожарный
ШП-К-О-Пульс-320-12НОН ЕВРО
33000
24120
24660
22300
11710
11800
8200