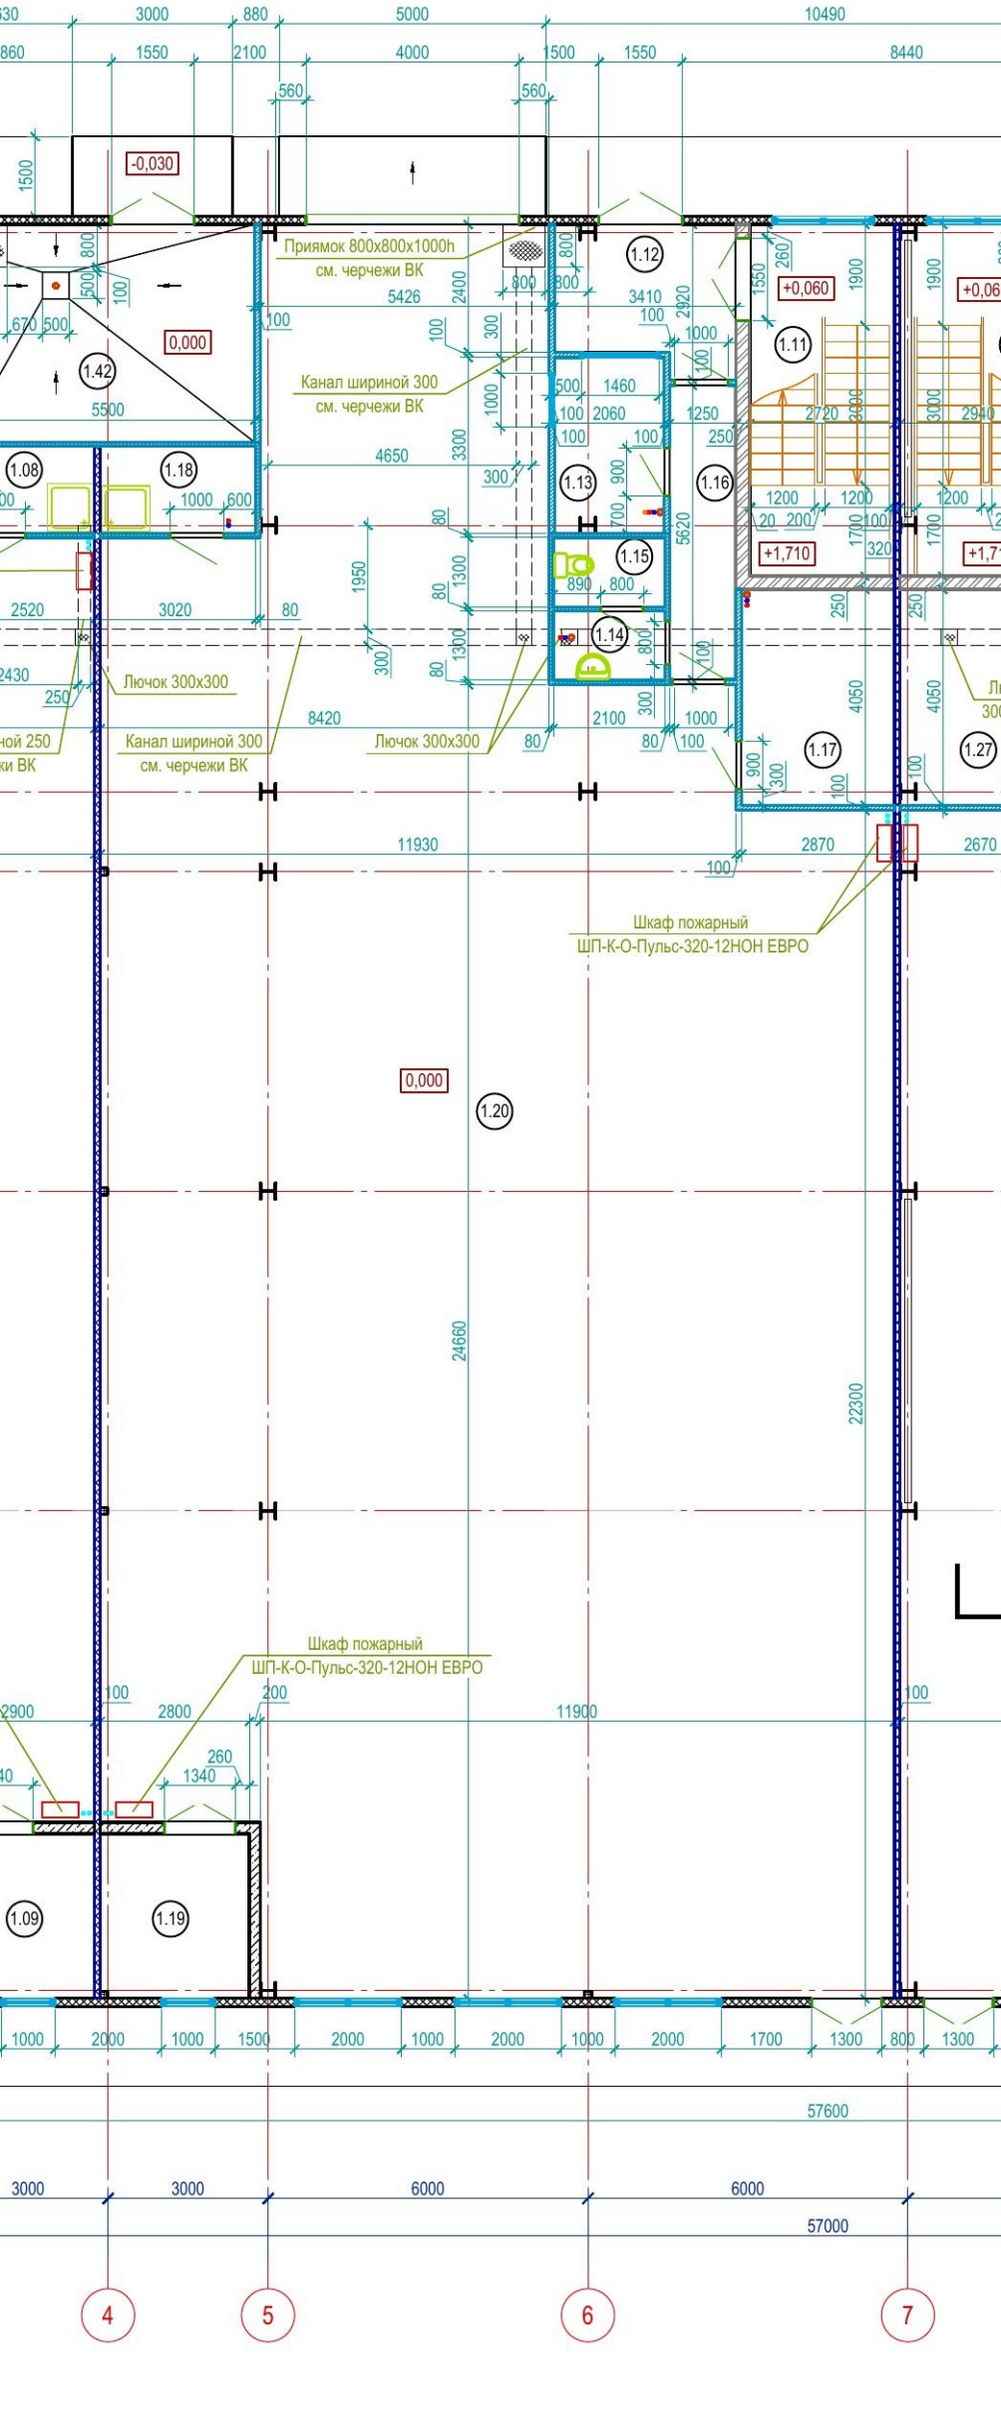
Цех №2


Приямок 800x800x1000h
см. черчежи ВК
Канал шириной 300
см. черчежи ВК
Лючок 300x300
Канал шириной 300
см. черчежи ВК
Лючок 300x300
Шкаф пожарный
ШП-К-О-Пульс-320-12НОН ЕВРО
Шкаф пожарный
ШП-К-О-Пульс-320-12НОН ЕВРО
-0,030
0,000
+0,060
+1,710
1.08
1.09
1.11
1.12
1.13
1.14
1.15
1.16
1.17
1.18
1.19
1.20
1.27
1.42
11930
2870
2670
24660
22300
11900
57600
57000
4
5
6
7