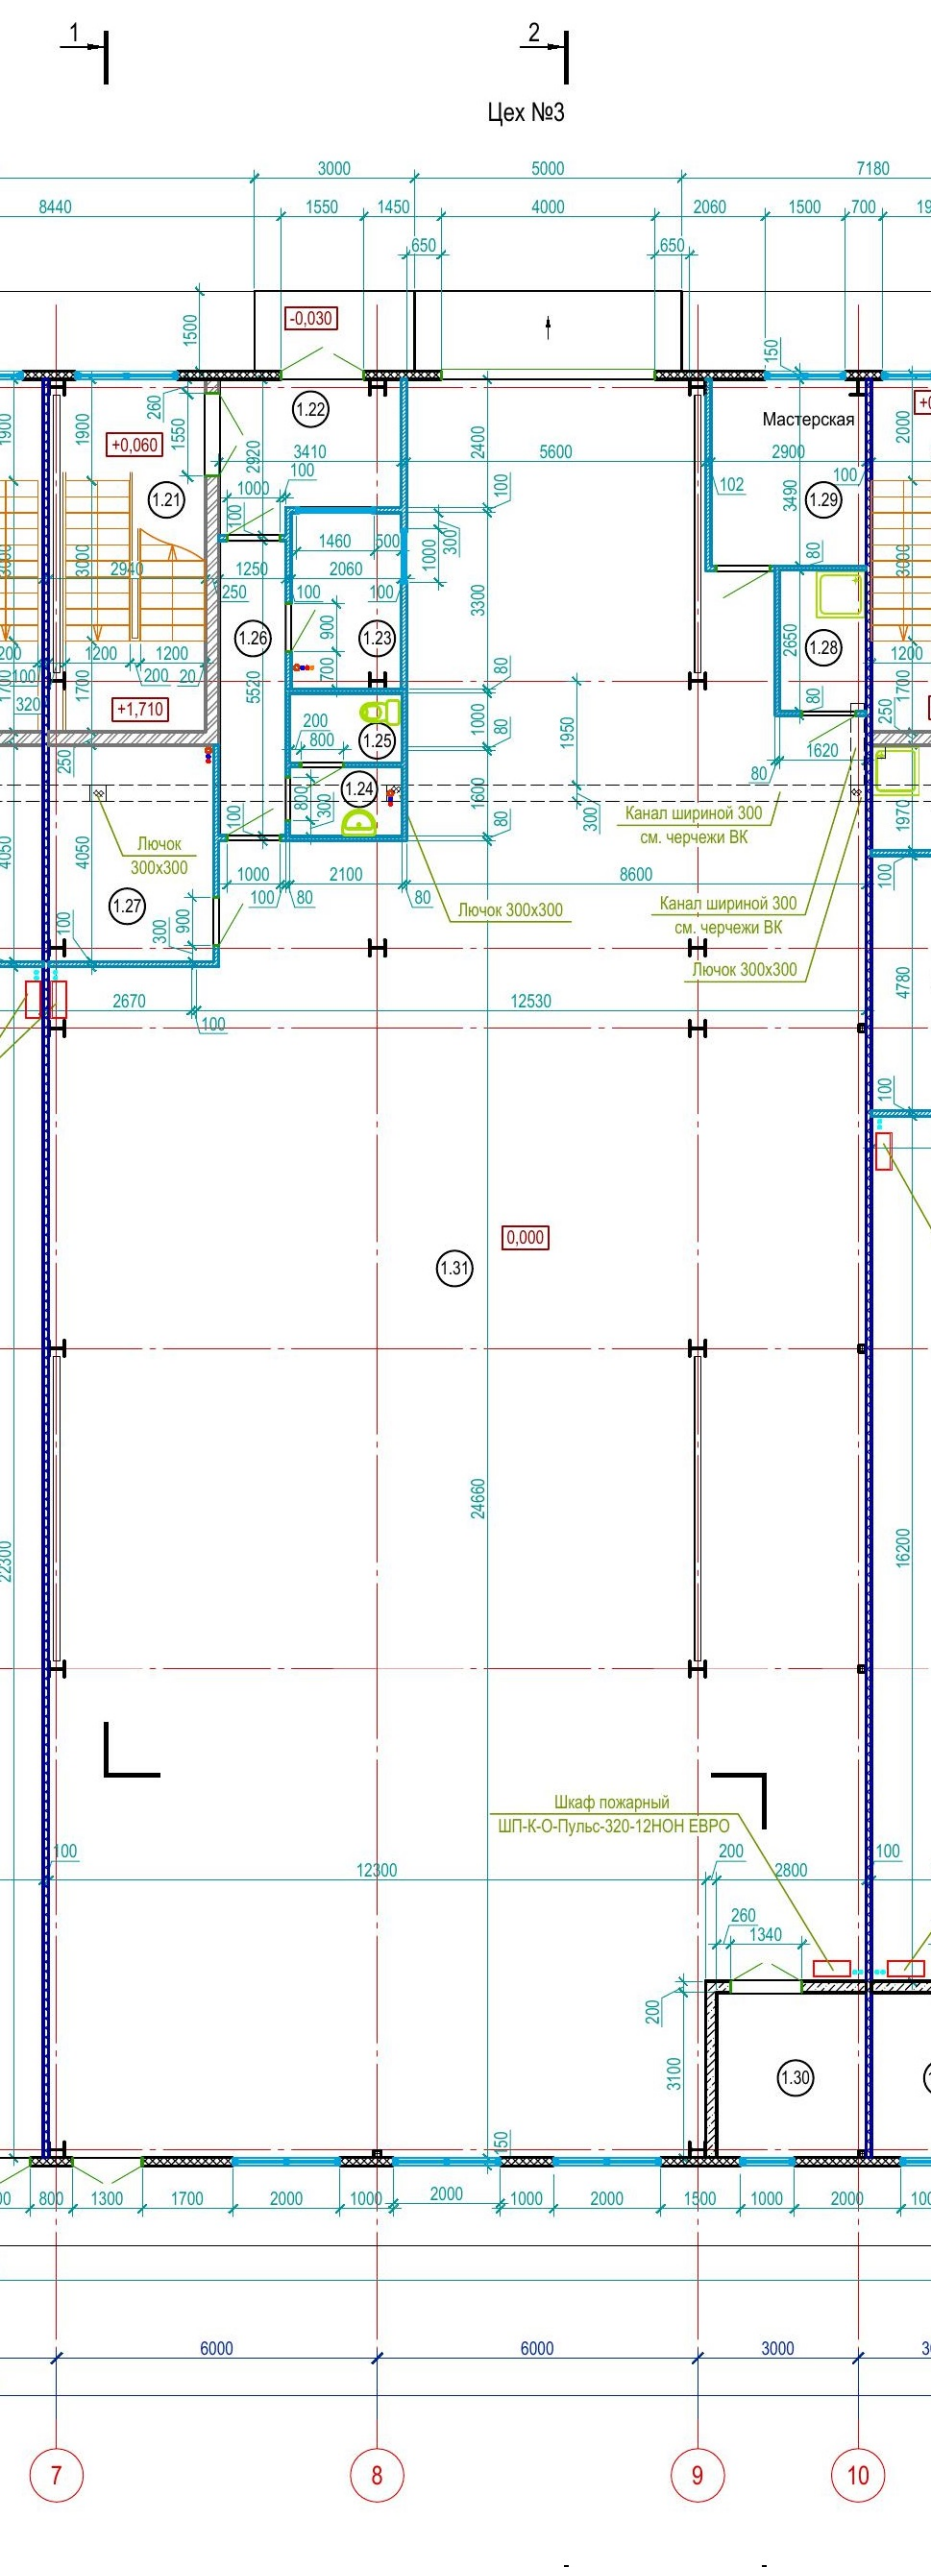

1
2
Цех №3
Мастерская
-0,030
+0,060
+1,710
0,000
1.21
1.22
1.23
1.24
1.25
1.26
1.27
1.28
1.29
1.30
1.31
Лючок 300х300
Канал шириной 300
см. черчежи ВК
Шкаф пожарный
ШП-К-О-Пульс-320-12НОН ЕВРО
7
8
9
10